


Fig. 18. *Acquedotto di Moletto: pianta e sezione (restituzione C. Ninni).*

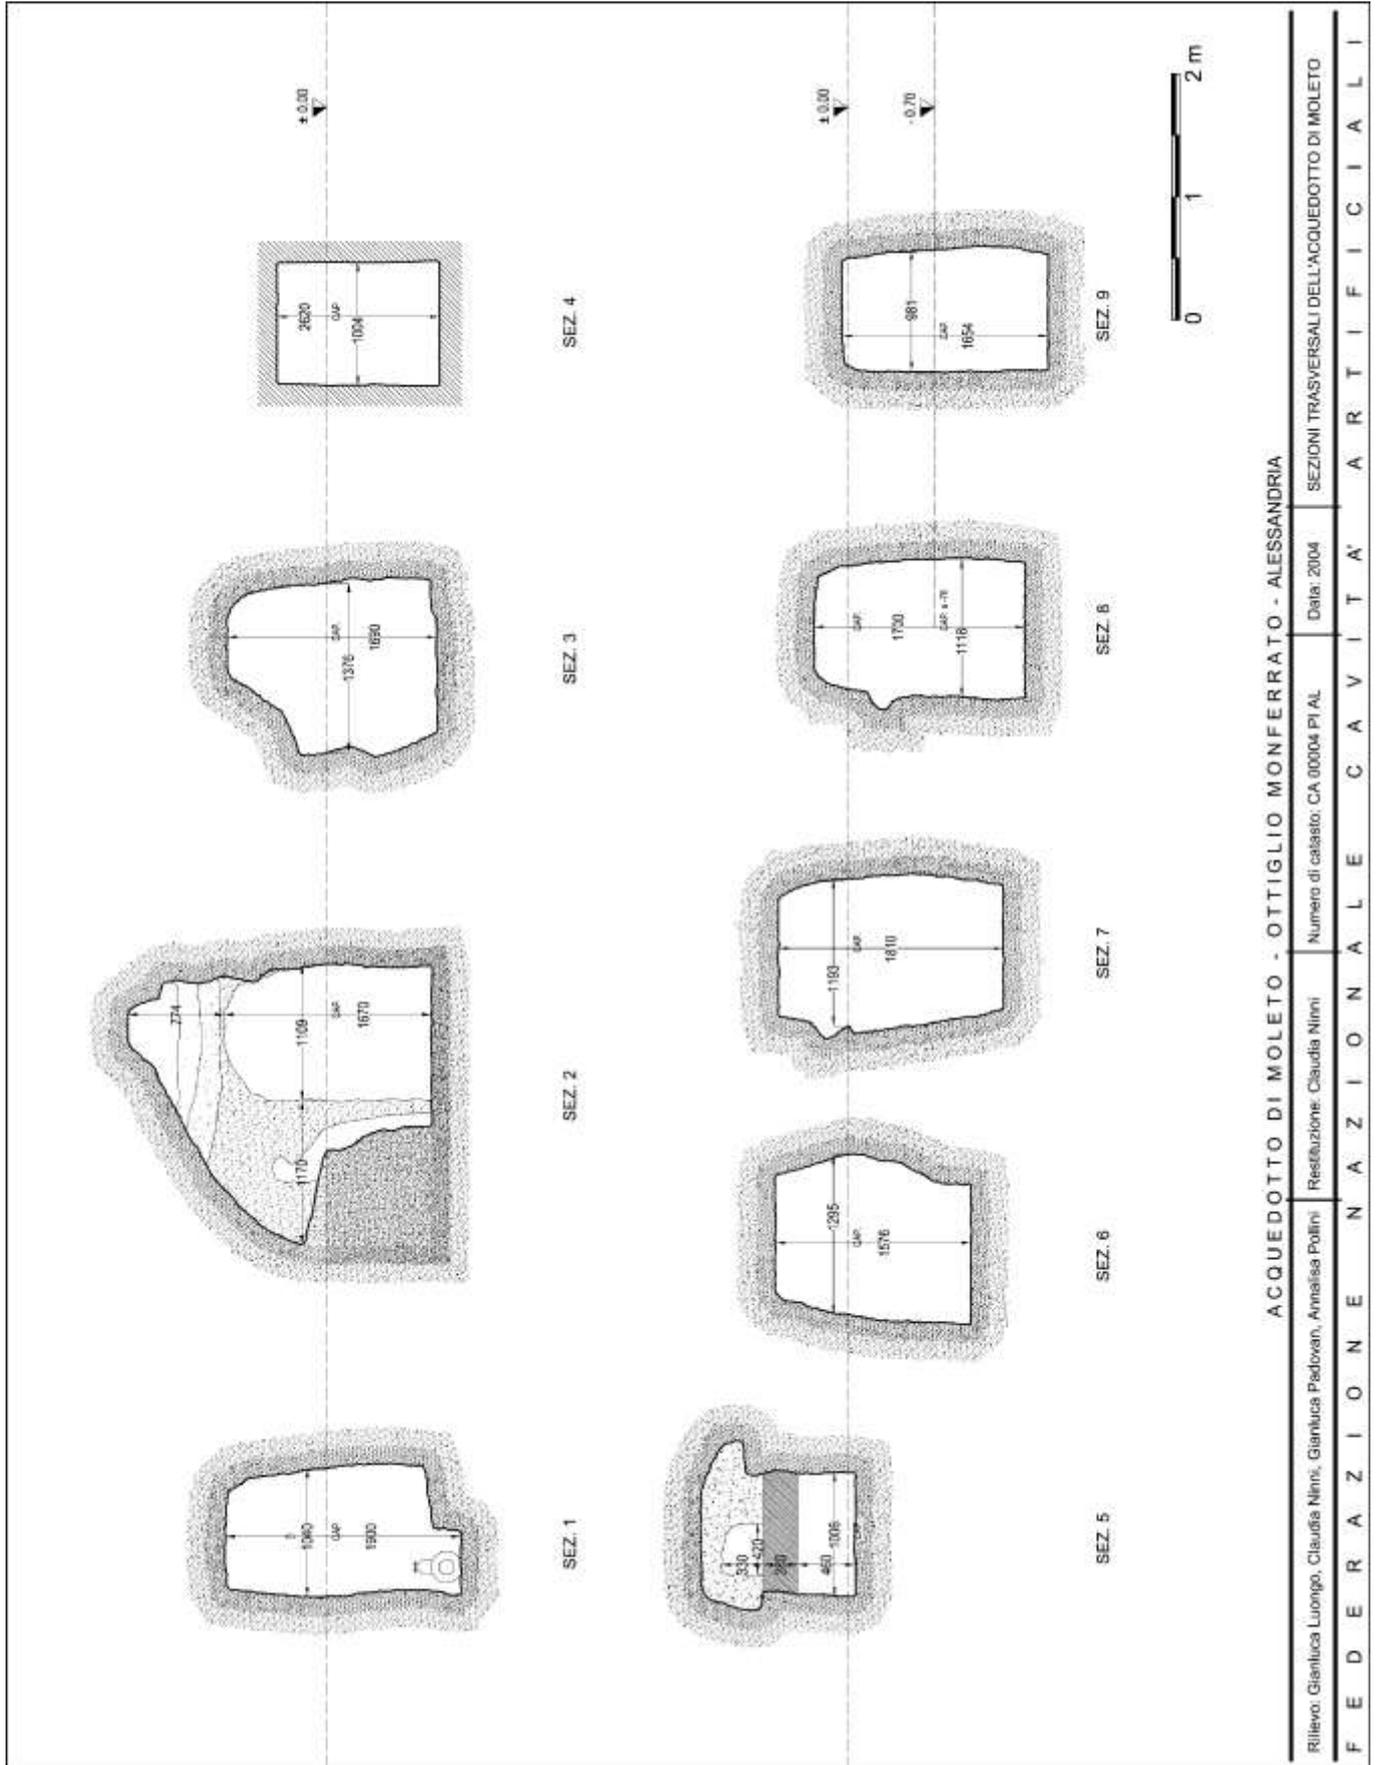

ACQUEDOTTO DI MOLETO - OTTIGLIO MONFERRATO - ALESSANDRIA

|  |                             |                                   |                       |   |
|--|-----------------------------|-----------------------------------|-----------------------|---|
| Rilievo: Gianluca Luongo, Claudia Ninni, Gianluca Padovan, Annalisa Polini | Restituzione: Claudia Ninni | Numero di catasto: CA.00004 PI AL | Data: 2004            | SEZIONI TRASVERSALI DELL'ACQUEDOTTO DI MOLETO |
| F E D E R A Z I O N E  | N A Z I O N A L E           | C A V I T A'                      | A R T I F I C I A L I |   |

Fig. 19. Acquedotto di Moletto: sezioni (restituzione C. Ninni).

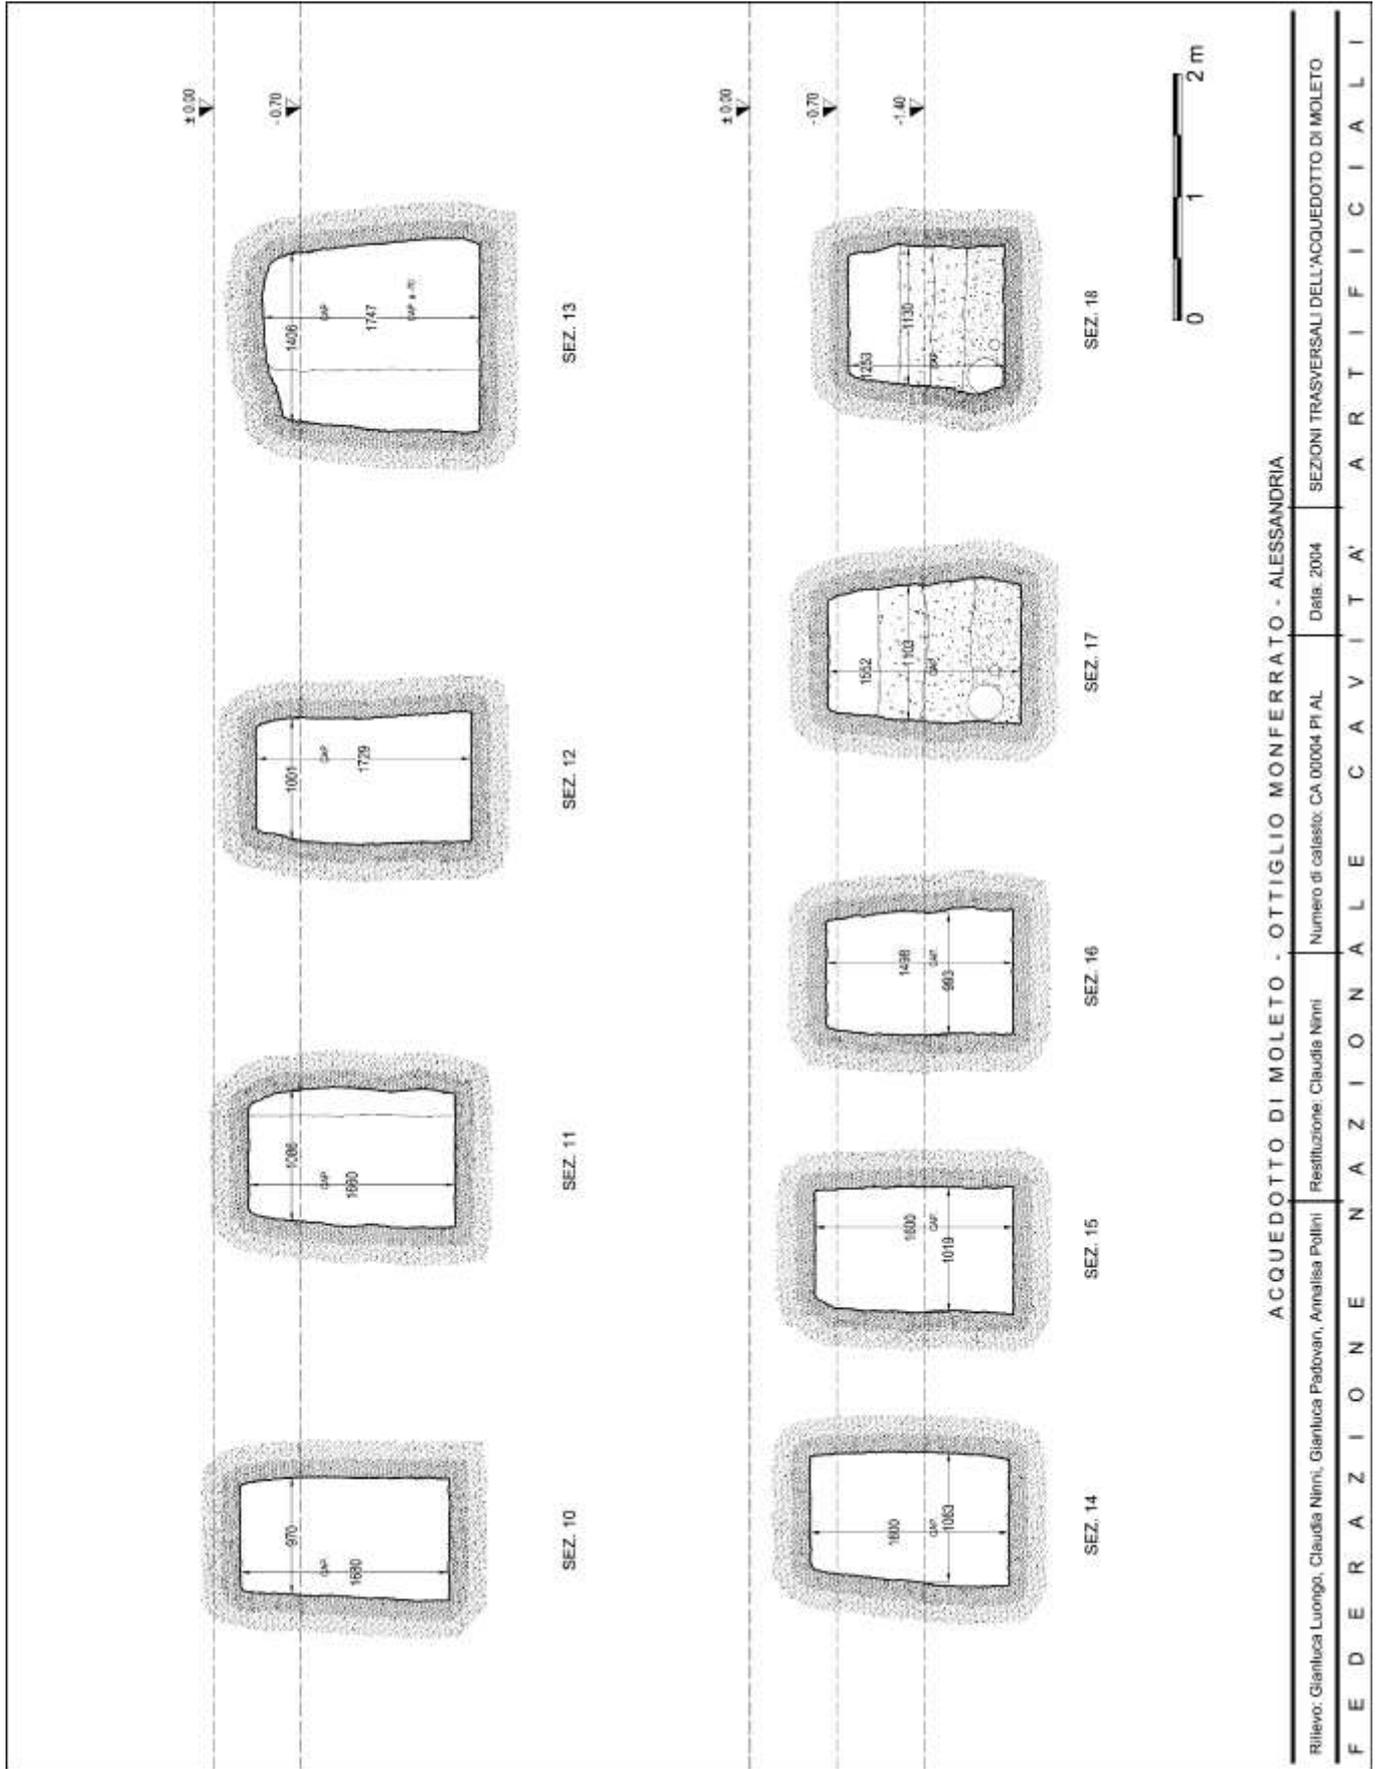


Fig. 20. Acquedotto di Moletto: sezioni (restituzione C. Ninni).